


vách  
tường

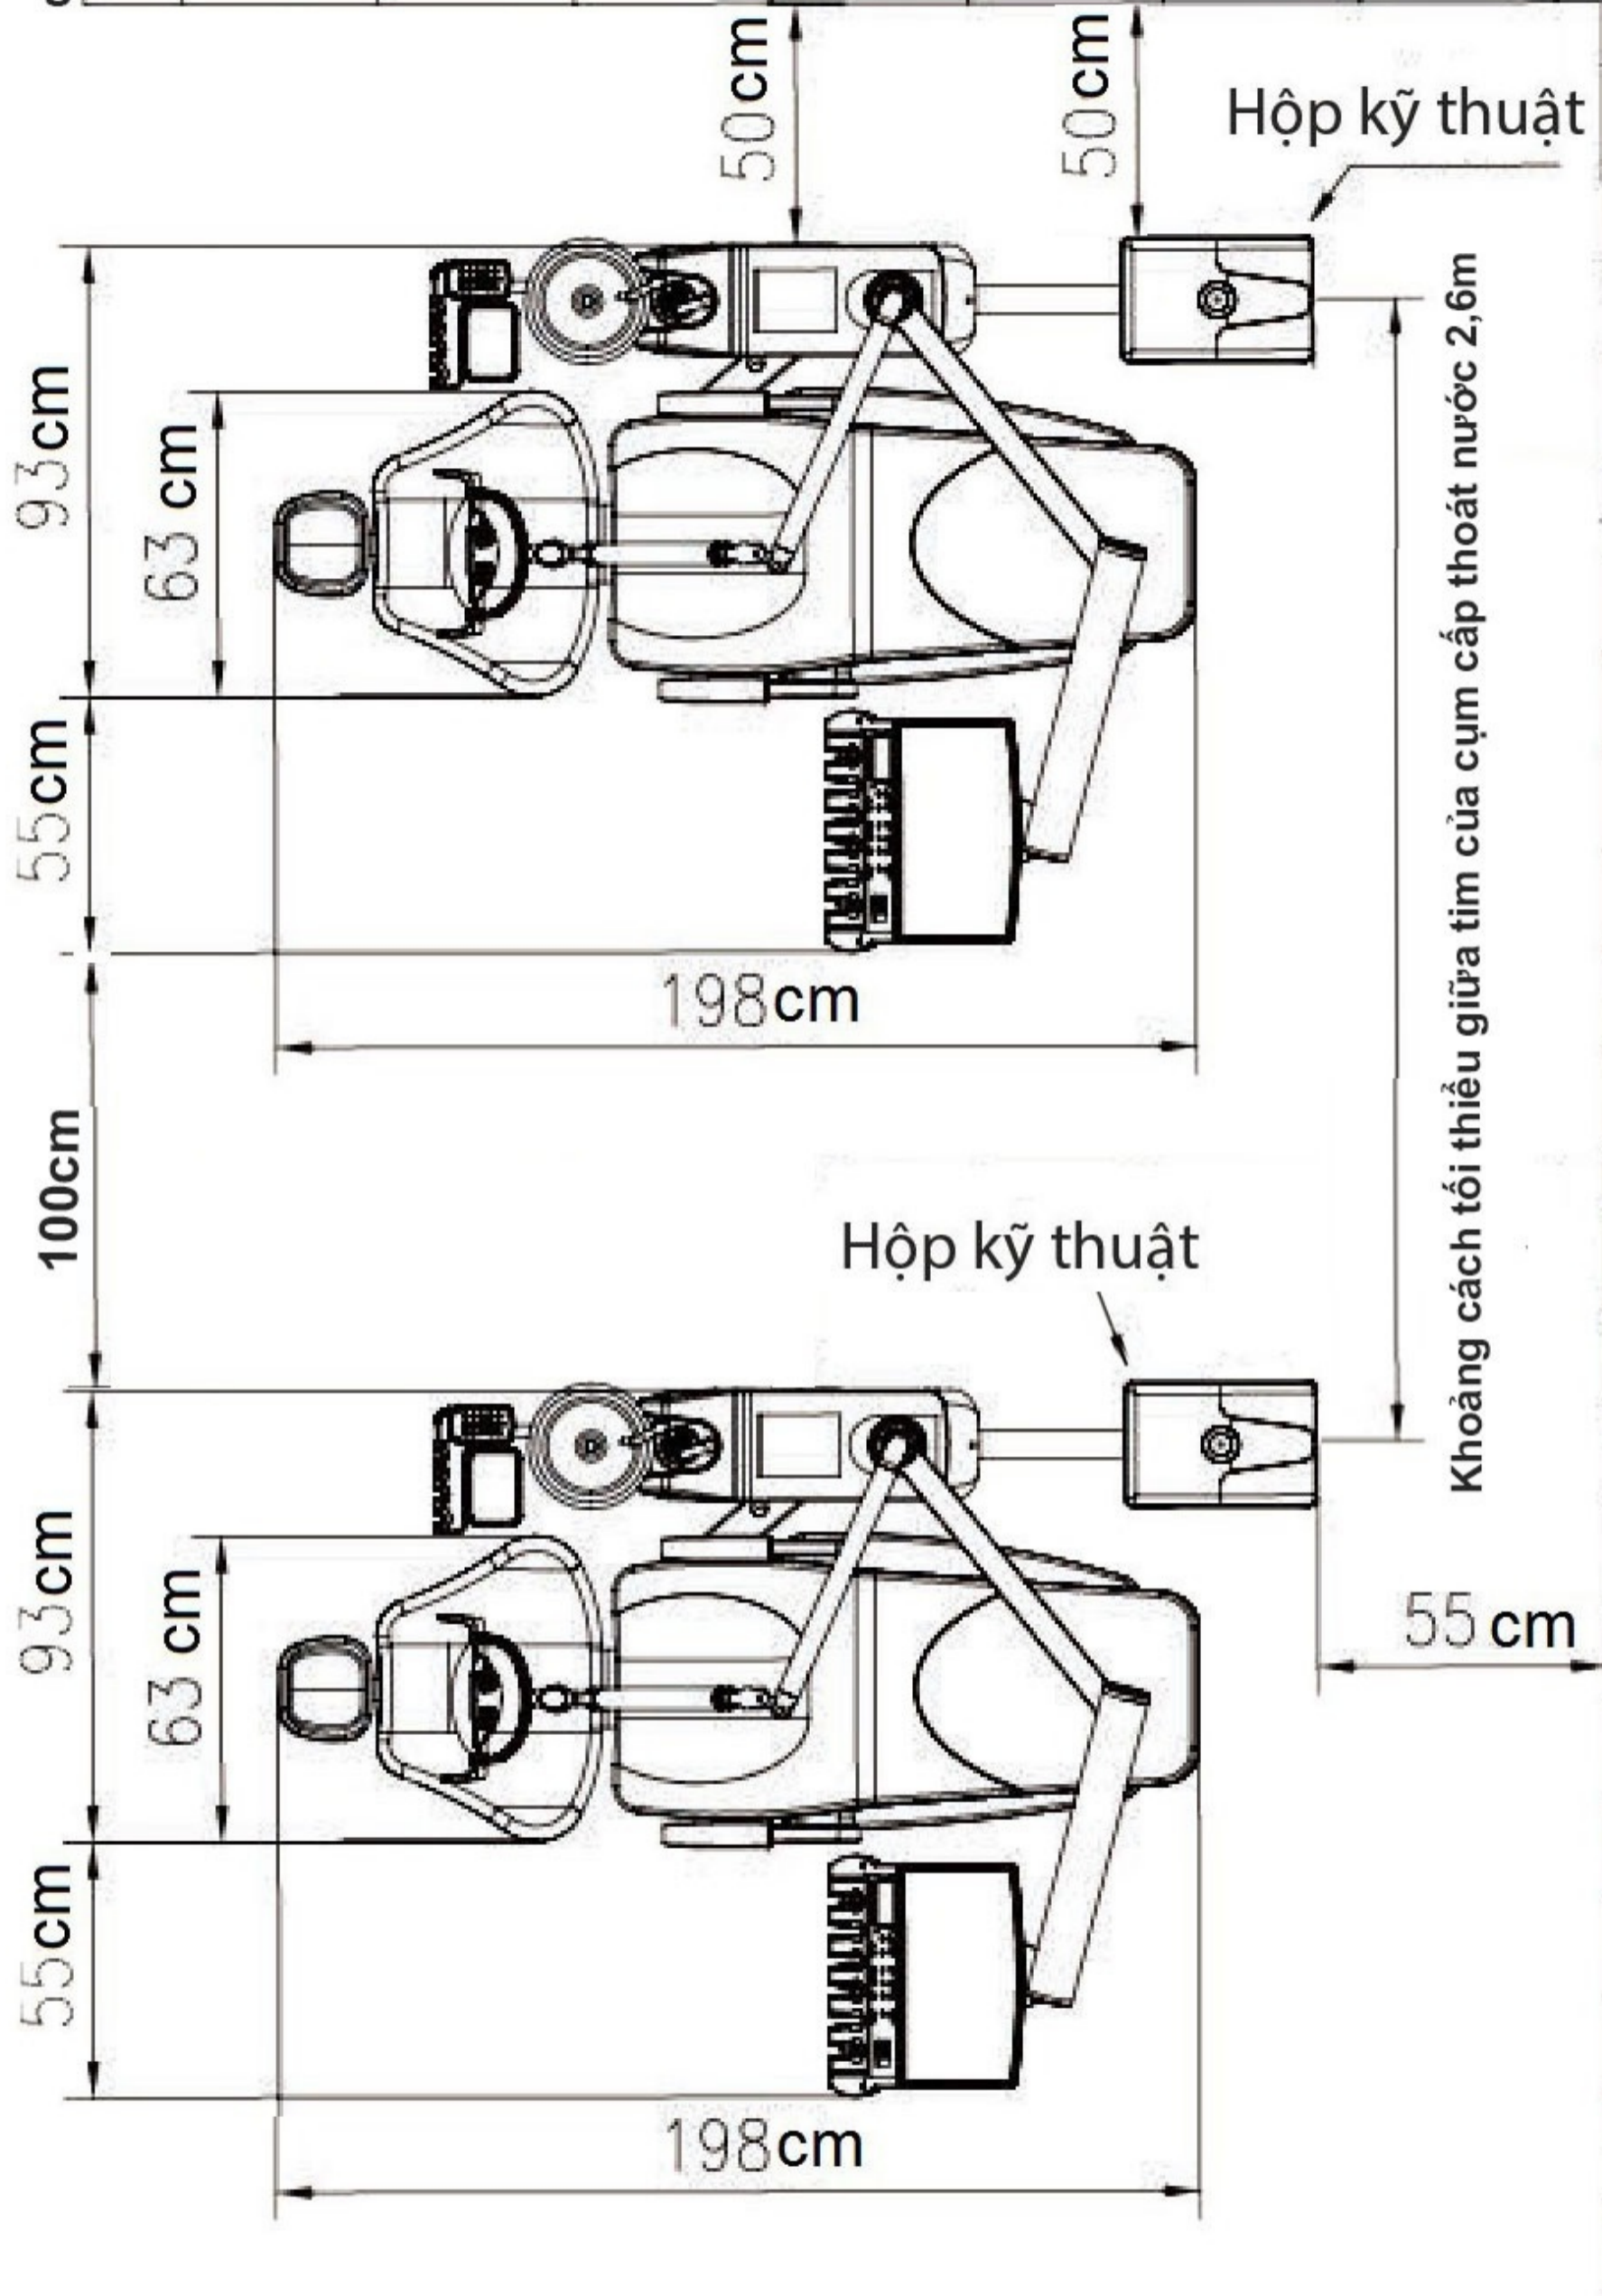

SƠ ĐỒ KÍCH THƯỚC CHO PHÒNG RÁP 02 GHẾ NHA KHOA

Hộp kỹ thuật là hộp để kể nối đường cấp thoát nước với ghé nha khoa  
Các ống cấp + thoát nước, cấp hơi, cấp điện được gắn ngầm (âm dưới nền gạch) và để gần nhau trong phạm vi 15cm x 15cm.

Chi tiết các đường ống cần thiết như sau:

1. Ống cấp nước Ø27. Áp lực nước 200kPa đến 400kPa (từ 2 đến 4 kg/cm<sup>2</sup>)
2. Ống thoát nước bồn nhỏ + nước từ ống hút nước bọt Ø42
3. Ống thoát nước từ đầu hút phẫu thuật (hút hơi) Ø34
4. Ống để luồn đường ống cấp hơi bên trong. Ø34 hoặc Ø42 (gắn co lồi, không gắn co góc, để dễ luồn ống)
5. Đường cấp điện 1,5 - 2,0mm

Ghi chú: Khoảng cách phía trên là khoảng cách tối thiểu tính từ mí tường hoặc kệ tới ghé nha khoa và hộp kỹ thuật.